


3 NP

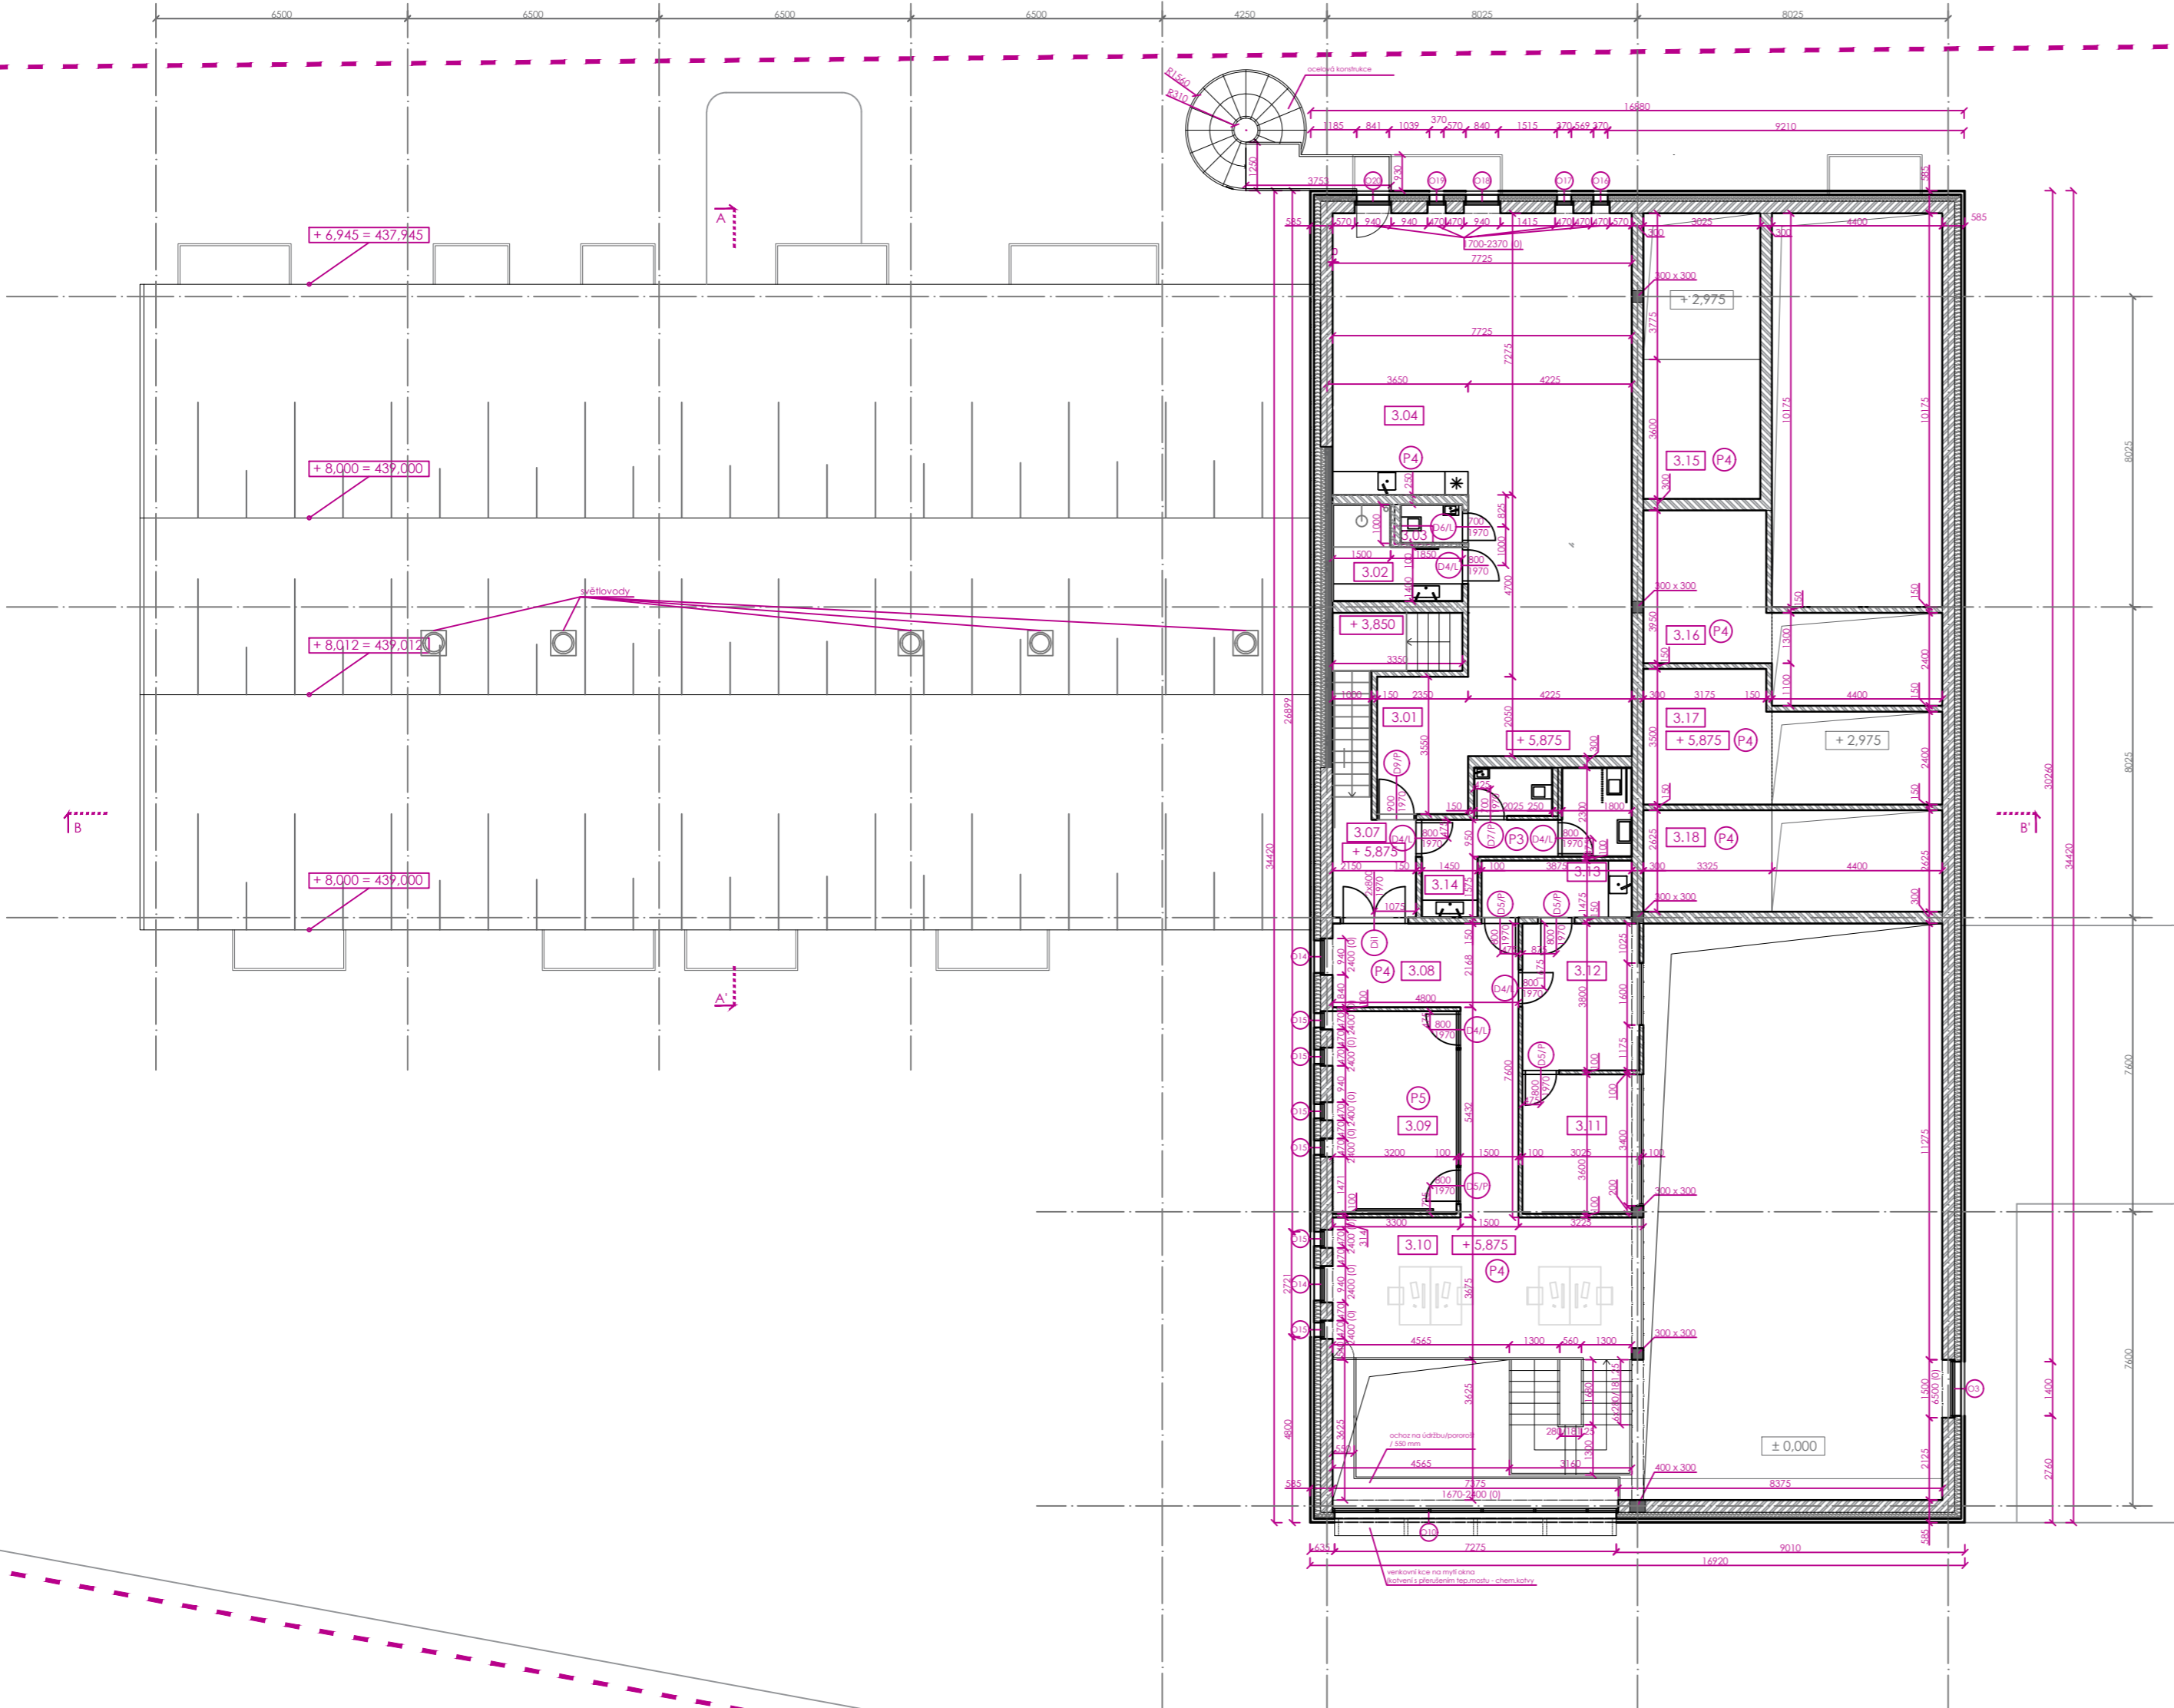

FUNKCE	č.m.	MÍSTNOST	m²	ZDI	PODLAHA
ATELIÉR 101 m²	3.01	HALA	8,3	omítka / stěrka + malba	dlažba Concept (P3)
	3.02	KOUPELNA	6,3	obklady Concept (nad zárubně)	dlažba Concept
	3.03	WC	1,5	obklady Concept (nad geberit)	dlažba Concept
	3.04	ATELIÉR	84,7	omítka / stěrka + malba	vinyl (P4)
ADMINISTRATIVA 115 m²	3.07	HALA	9,9	omítka / stěrka + malba	vinyl
	3.08	CHODBA	18,5	omítka / stěrka + malba	vinyl
	3.09	ZASEDACÍ MÍSTNOST	16,8	omítka / stěrka + malba	vinyl / koberec (P5)
	3.10	OPEN SPACE	29	omítka / stěrka + malba	vinyl
	3.11	KANCELÁŘ I	10,9	omítka / stěrka + malba	vinyl / koberec
	3.12	KANCELÁŘ II	11,4	omítka / stěrka + malba	vinyl / koberec
	3.13	KUCHYŇKA	5,7	omítka / stěrka + malba + obklad	dlažba Concept
	3.14	WC	12,4	obklady Concept (nad geberit)	dlažba Concept
BYT IV	3.15	ÚLOŽNÝ PROSTOR	10,8	omítka / stěrka + malba	vinyl
BYT V	3.16	ÚLOŽNÝ PROSTOR I	12,7	omítka / stěrka + malba	vinyl
	3.17	ÚLOŽNÝ PROSTOR II	11,4	omítka / stěrka + malba	vinyl
	3.18	ÚLOŽNÝ PROSTOR III	8,7	omítka / stěrka + malba	vinyl

LEGENDA

- železobeton
- skleněná příčka
- ▨ Parotherm vnější, tl. 380 mm s izolací
- tahokov
- ▨ Parotherm tl.240 mm, 175 mm, 115 mm
- ▨ exteriérová dlažba / terasová prkna_ dřevoplast
- ▨ tepelná izolace, polystyren
- ▨ kamenný obklad / obklad z technického kamene
- ▨ tepelná izolace, extrudovaný polystyren
- ▨ SDK příčky
- ▨ tepelná izolace, minerální vata

POZNÁMKY

- Všechny rozměry je třeba ověřit dle současné situace na stavbě.
- Veškeré práce provádět dle platných právních předpisů a předpisů výrobců jedn. materiálů. V případě nesrovnalostí kontaktovat projektanta.
- Veškeré změny je nutné konzultovat s projektantem.
- Veškeré dodatečně prováděné postupy musí odsouhlasit hlavní inženýr projektu a statik.
- Rozvody provést dle projektů jednotlivých profesí. (el.kan,voda,plyn,út,vzt.statika atd...)

- okna
- dveře
- izo nosník
- sklářské výrobky
- zámečnický výrobek
- klempířské výrobky_oplechování atik, vnější parapety barva antracit

± 0,000 = 431 BpV
+ 9,000 = 440 BpV_v. Hřebene

MULTIFUNKČNÍ OBJEKT ŽELIVEC
3 NP
A2 / M 1:150

PROJEKTANT:
Šimoník architekti s.r.o.
Václavská 418, Roztoky, 252 63
www.simonikarchitekti.cz
IČ 046 21 778

DATUM:
září 2018

D.1.1.b.4

KLIENT:
SIG Development

FÁZE:
SPOLEČNÉ ÚŘ + SŘ